



平面図 S=1/200

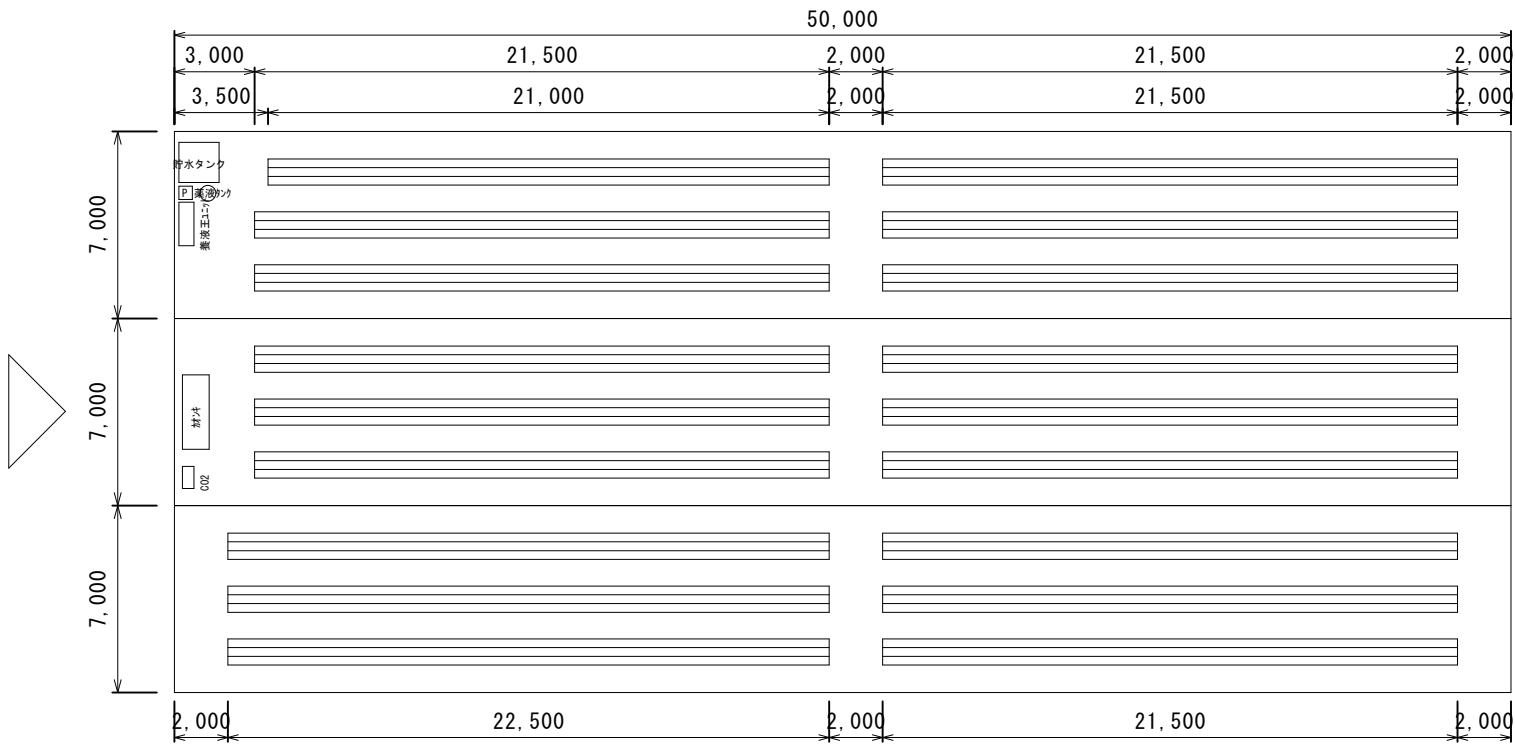

立面図 S=1/100

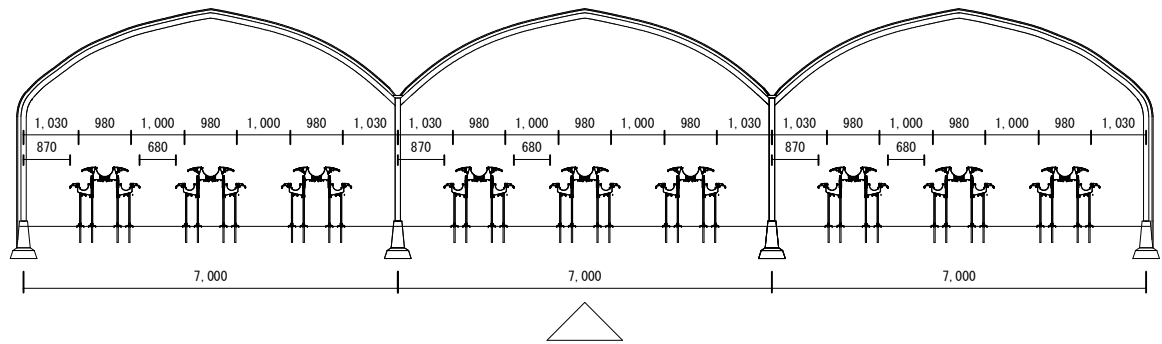

生産者確認

図面名称		図面作成日	2023/10/2	部長	指導室	営業	照査	作図	
福助ファーム		縮尺	図示						
管理番号		図面番号							

1,050.0m<sup>2</sup>